


LEGENDA

Aree oggetto di pubblica utilità a seguito Decreto di RL n. 2262 del 17/02/2023

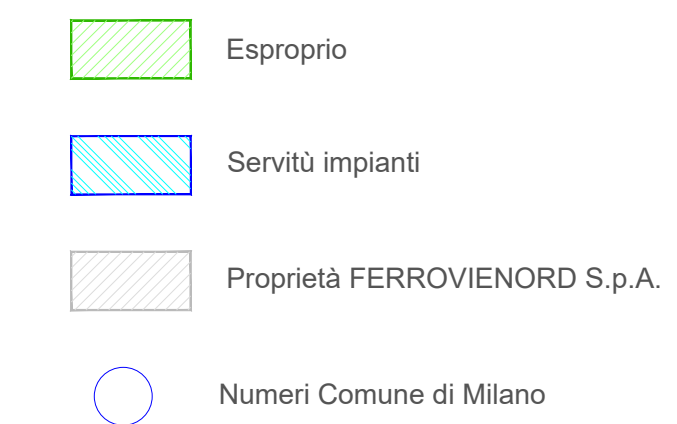

Aree oggetto di nuova procedura espropriativa



M 4.2-05 A - Rev. 03



P.L.E. CADORNA, 14
20123 MILANO
www.ferrovienord.it
C.F.E P.I.: 06757900151

Oggetto: AMMODERNAMENTO E POTENZIAMENTO DEL
NODO DI BOVISA - COMUNE DI MILANO
LINEA MILANO - SARONNO
Progetto di fattibilità tecnica ed economica
PIANO PARTICELLARE

Codice Commessa: Q03

Linea/Tratta: Bovisa/Seveso

Località di servizio:

Ditta Appaltatrice:

Progettista:

Rev.	Data	Descrizione	Redatto	Controllato	Autorizzato
E					
D					
C					
B					
A					

AGGIORNAMENTI

0	Dicembre 2024	PRIMA EMISSIONE	SC	MV	PA
---	---------------	-----------------	----	----	----

CODIFICA DELL'ELABORATO:

PPC 01.20.20 ESP - -/001 002

NOME DEL FILE:

SCALA:

1:1000